

NEW

キングハウス上青木西


デザイナーズ戸建て

RENECAT導入済物件★消臭抗菌効果が半永久持続 ゆとりある1LDK+ロフト生活有効面積42.22㎡


Access

J R 京浜東北・根岸線

西川口駅 徒歩24分、蕨駅 徒歩29分

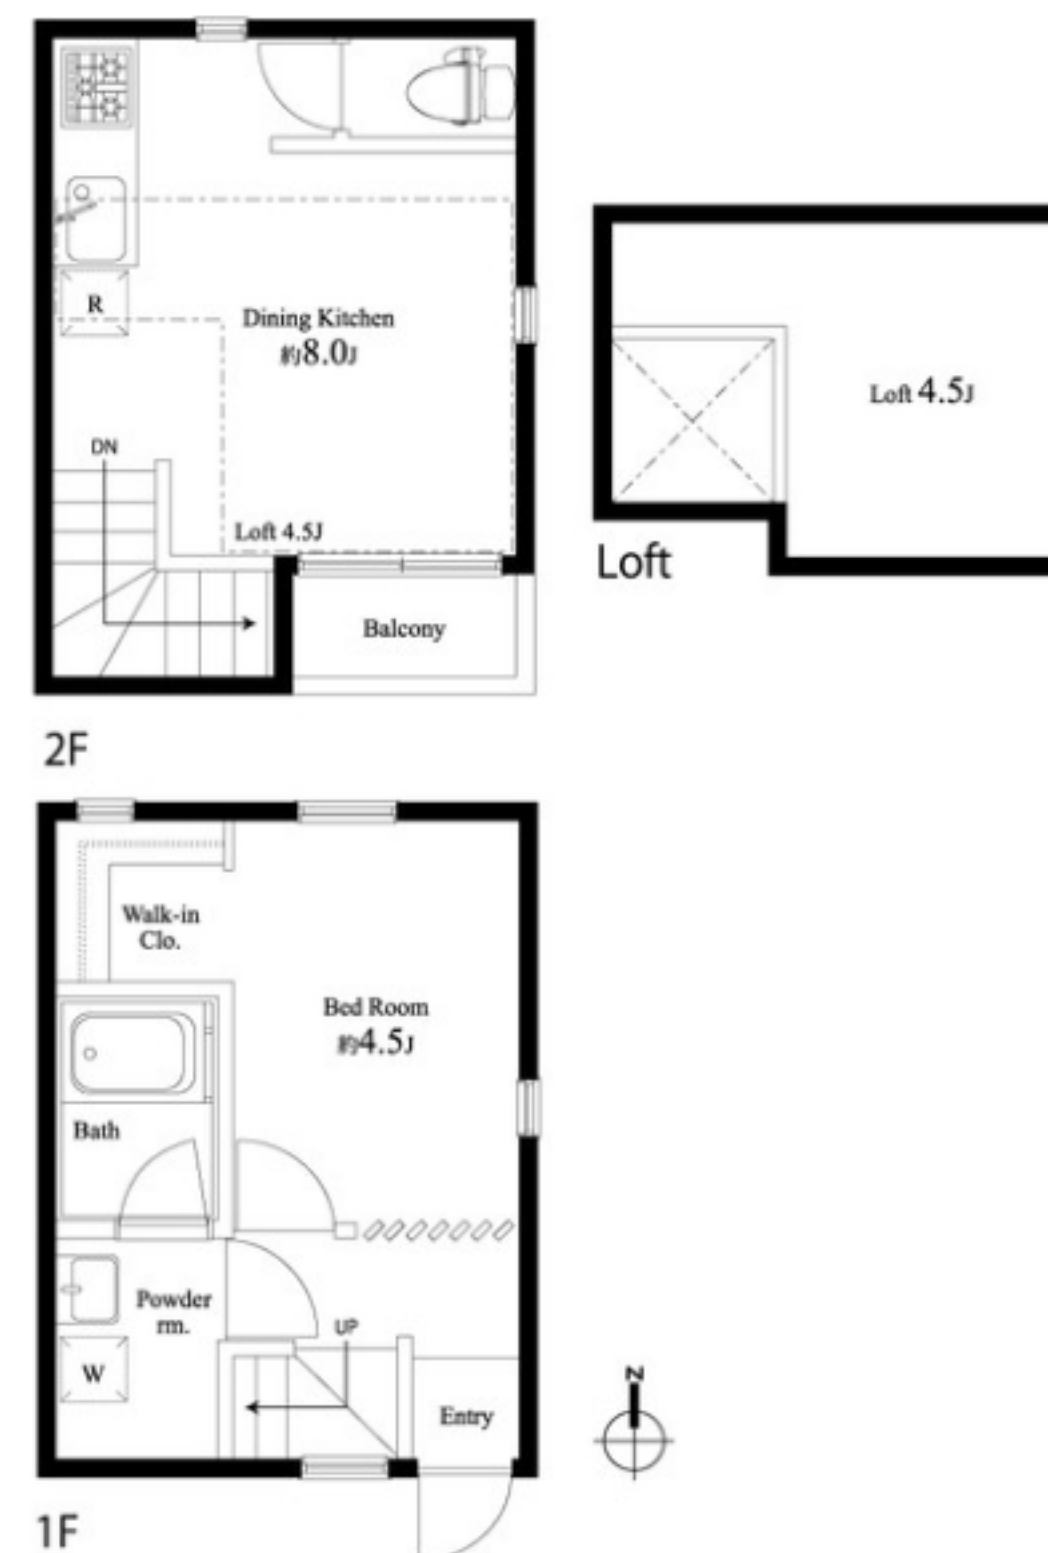

- TVモニター付インターフォン
- 玄関扉ダブルロック
- 洋室フローリング仕様
- 洋室エアコン2基標準装備
- ウォークインクローゼット
- 独立洗面台
- 温水シャワートイレ
- 室内洗濯機置場
- ロフト付き
- 2人入居可（友人同士OK）
- グリル付システム3口ガスキッチン
- 浴室換気乾燥機
- 追い焚き機能付バス
- インターネット引き込み可（別途費用）
- BS・110°C S（別途費用）
- 駐輪場（無料）
- バイク置場（無料）
- 猫・中型犬まで2匹迄可（別途敷金1ヶ月）
- 退去時清掃費用、更新時更新費用等有り
-

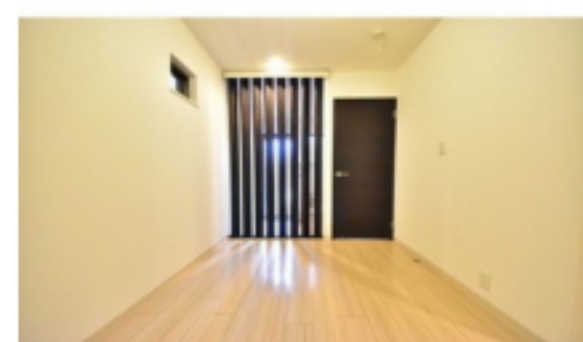

24時間安心サポート

設備のトラブルに24時間365日の受付体制

医療健康サービス 24

看護師が24時間365日相談可※適応条件有

※図面と現況が異なる場合、現況優先とさせていただきます。
※退去時清掃費用、更新時更新費用等がございます。
※壁紙の色は変更する場合がございます。

1 号室 専有面積 34.77 ㎡

間取 1LDK+ロフト

賃料 90,000 円/月

共益費 5,000 円/月

物件概要

所在地/ 埼玉県川口市上青木西2丁目7-27

構造・規模/ 木造2階

総戸数/ 1戸

築年月/ 2013年03月15日

入居日/ 即入居

契約条件

保証金1ヶ月（契約時償却）

C保証システム利用料（家賃総額の50%～）

↑エボス保証にて成約となった場合、年次保証料2万円

保証金契約時償却

24Hサポート料22,000円/2年・鍵交換代22,000円

室内抗菌処理代17,600円 事務手数料11,000円

当社指定賃貸入居者総合保険加入の事（別途費用）

※賃料口座引落し

普通賃貸借2年契約（更新可）

※プロパンガス（担保金1万円）



ペット可賃貸のスマイリア

https://www.smirea.net/

東京都知事免許(1)第112415号

〒105-0004 東京都港区新橋5丁目31番8号ル・グラシエルBLDG.32号館 1102階



03-5843-8295



03-4333-0568



info@smirea.net

川元 裕喜
080-3388-4446

スマホで物件確認